


## CZĘŚĆ B




RZUT SUFITU - KORYTARZ, KLATKA A

## IA

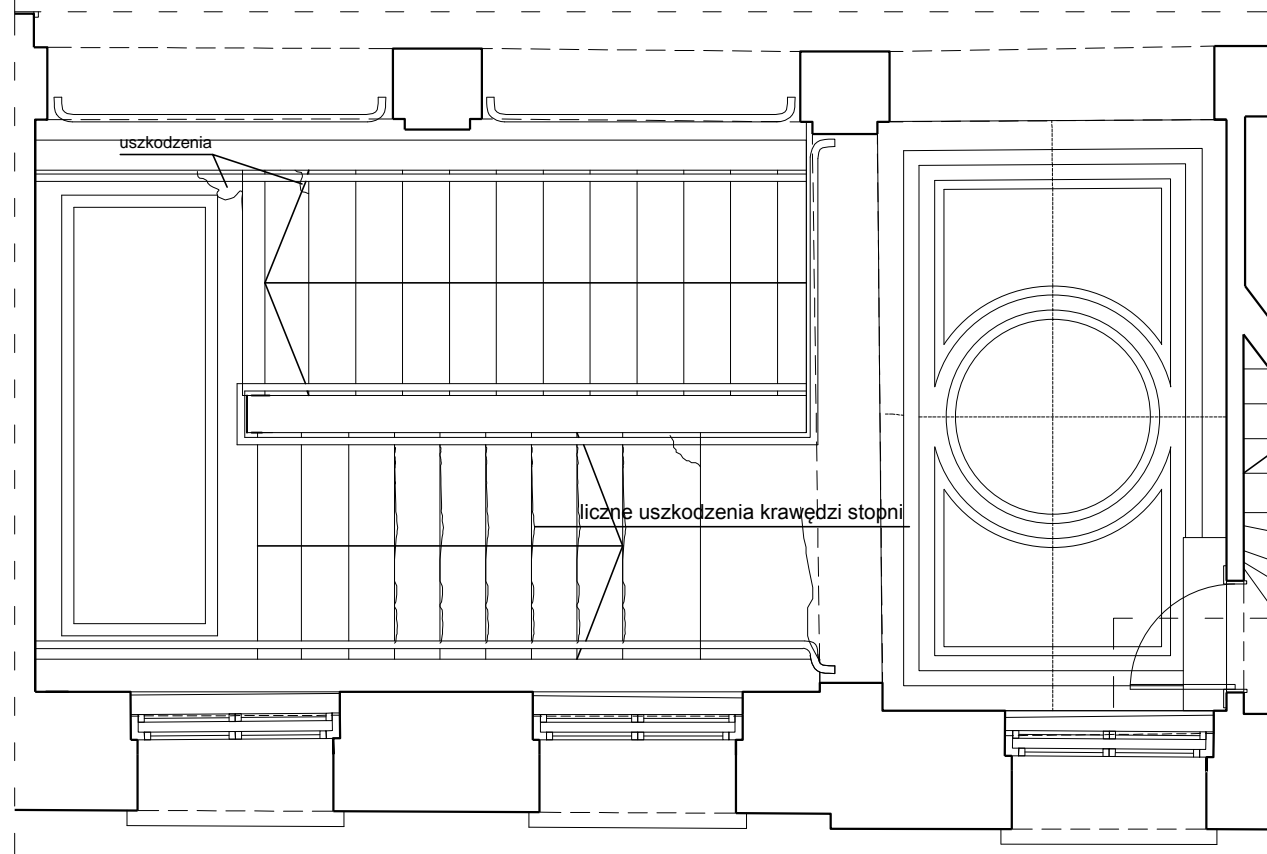

RZUT POSADZKI - KLATKA A

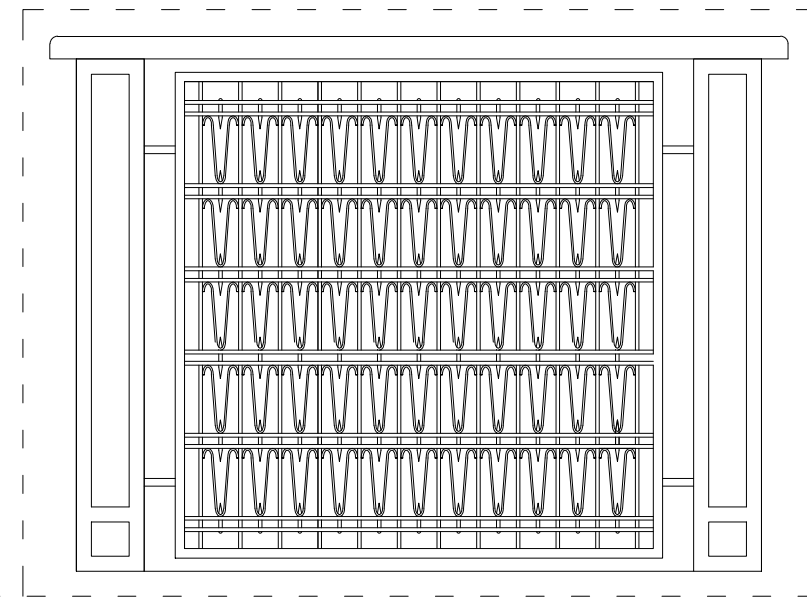


SKALA 1:20  
DETAL A  
WIDOK OBUDOWY KALORYFERA

- LEGENDA:**
- Ściana istniejąca
  - Linia nadproża, podłogi powyżej płaszczyzny przekroju
  - Linia wnek poniżej płaszczyzny przekroju
  - Wentylacja
  - Rura spustowa

### UWAGI:

h - wysokość wykonanego nadproża drzwi od wykonanej posadzki  
H - wysokość wykonanego pomieszczenia od wykonanej posadzki  
Hn - wysokość wykonanego nadproża od wykonanej posadzki  
Hp - wysokość wykonanego parapetu od wykonanej posadzki

Jeśli przy ścianie istniejącej nie występuje opis: płyta g-k lub płyta pilśniowa to ściana jest murowana i tynkowana.

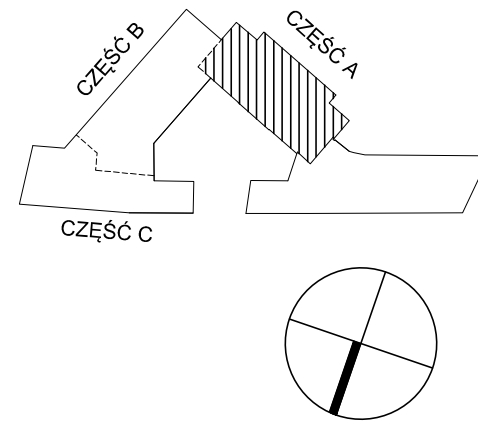

TEMAT	INWENTARYZACJA ARCHYTEKTONICZNA BUDYNKU	JEDN. PROJEKTOWA	BTCA Sp. z o.o.
ADRES	Warszawa, ul. Długa 23/25	ul. Stanisława Dubois 2a, 80-419 Gdańsk	www.btca.com.pl
PROJEKT	arch. Patryk Pniewski upr. nr PO/KK/287/2009	INWESTOR	Biurowo Rzesznicka Praw Obywatelskich 00-090 Warszawa Aleja Solidarności 77
OPRACOWANIE	inż. arch. Arieta Chmiel inż. arch. Agnieszka Marcinkowska inż. arch. Anna Sadowska inż. arch. Aleksandra Smulko inż. arch. Martyna Wojtasik inż. arch. Adam Wasilczyk	FAZA	INWENTARYZACJA
TYTUŁ	CZĘŚĆ A - RZUT III PIĘTRA	SKALA	1:50
		DATA	grudzień 2014
		NR RYS.	7